

Nr. 1 de Mezasvej

Matr. nr. b. 739 q

1557 001

1557-001

Byggejournal nr. 125/65

Bygningkom. nr.

Bygningsattest

Det attesteres herved, at det under byggejournal nr. 125/ 19 65
anmeldte byggeforetagende på matr. nr. 739 g af Fredericia
købstads bygrunde De Mezasvej ~~ngade~~ nr. 1
~~XvejX~~

er, så vidt det ved eftersyn har kunnet konstateres, udført i overensstemmelse med bygge-loven, de i medfør af loven udfærdigede bestemmelser og de til tilladelsen knyttede vilkår.

Byggeforetagendet består i: **Opførelse af en carport.**

Der er ved sagens behandling meddelt følgende dispensationer: **Ingen.**

Bygningsinspektøren i Fredericia, den 4. novbr. 19 65

Knuu Hansen

Samtidig med udleveringen af ovenstående attest er flg. afgifter m. v. indbetalt hertil:

Bygningsgebyr	<u>20,00</u>	kr.
Vandgebyr under byggearbejde		»
Kloakafgift		»
.....		»

Ialt... 20,00 kr.

Attesten udleveret til: **Hr. fabrikant Poul Helborg,**

De Mezasvej 1, Fredericia.

Fredericia kærnerkontor, den 19

Noteret i bogholderiet:

Byggejournal nr.

Anmeldelse af byggearbejde

Hermed 1 bilag.

Undertegnede anmelder herved, at det på matr. nr. 739-g

af de til grundene

De Mezasvej

gade nr. 1.
vej

af Poul Heltborg som bygherre

agtes udført nedennævnte byggearbejde:

(Her anføres i hovedtræk oplysninger om det pågældende arbejde, således at det tydeligt fremgår, hvad der agtes udført.

Detaljerede oplysninger skal indeholdes i de ledsagende tegninger samt — om nødvendigt — i en særlig beskrivelse jfr. § 4 i bygningsvedtægten for Fredericia købstad. Såfremt særlige tilladelser søges hos bygningsråd, byråd, boligmin. eller andre myndigheder må særligt andragende herom tillige med de nødvendige bilag fremsendes igennem bygningsinspektøren senest 10 dage før den pågældende myndigheds ordinære møde.)

Opførelse af en " CAR-PORT " - i stedet for den nuværende pergola.-

"CAR-PORTEN" - agtes opført af - delvis mur i gule sten - og delvis 4 x 4 tømmer - med tag af tagpap.-

Ud imod haven lukkes delvis med rafter, - ud mod De Mezasvej - åben, som vist på tegning.

Al træværk indsmøres med brun træimprægneringsvædske.

Fredericia den 28. Juni 1965.


Ansvarlig leder.

Til bygningsinspektøren i Fredericia.

Bg.dbg.nr. 1176 b.j. 125/65
1965

Genpart.

Matr. nr. b. 739 g.

Bg. dbg. nr. 1199/65
Byggesag » 125/65
Bygn. kom. »
Kloaksag »

de Mezasvej

Nr. 1

Hr. fabrikant Poul Meltborg,
de Mezasvej 1,
F r e d e r i c i a.

Under henvisning til Deres andragende af 28. juni 1965
med tilhørende 1 bilag meddeles herved approbation på opførelse af
en carport

på ovennævnte matr. nr., for hvilket bygningsarbejde De i anmeldelsen er angivet
som ansvarlig bygherre

Approbation gives iøvrigt på følgende betingelser:

- 1) Bygningslovgivningens, herunder byggevedtægtens, forskrifter skal nøje overholdes.*)
- 2) Eventuelle på grunden hvilende servitutter o. lign. skal iagttages og respekteres.
- 3) Tagværket skal forankres forsvarligt til stolpekonstruktion og ydervægge.
- 4) Tagvandet skal holdes på egen grund.
- 5) Det ene eksemplar af vejudvalgets medfølgende betingelser for tilladelse til overkørsel over fortovet må returneres hertil i underskrevet stand, forinden byggearbejdet bringes til udførelse.

Bygningsinspektøren i Fredericia. den 1. juli 1965.

Knud Hansen

*) Opmærksomheden henledes på, at intet bygningsarbejde må tages i brug, forinden byggeattest er udstedt.

Koncept.

⁶
Matr. nr. 739 q

1199/65
Byggesag nr. 125/65
Bygn. kom. »
Kloaksag »

de Mezasvej

Nr. 1

Hr. fabrikant Poul Heltborg,
de Mezasvej 1,
F r e d e r i c i a.

Under henvisning til Deres andragende af 28. juni 1965
med tilhørende 1 bilag meddeles herved approbation på opførelse af
en "CAR-PORT".

på ovennævnte matr. nr., for hvilket bygningsarbejde De i anmeldelsen er angivet
som ansvarlig bygherre.

Approbation gives iøvrigt på følgende betingelser:

- 1) Bygningslovgivningens, herunder byggevedtægtens forskrifter, skal nøje overholdes.*)
- 2) Eventuelle på grunden hvilende servitutter o. lign. skal iagttages og respekteres.

3) Tagværket skal frentkes for:
ventil og stølpekans udsigt
og gylsvæge.

4) Tagvandet skal holdes på egen
grund.

5) U4.

29.6.65.

Pz.

*) Opmærksomheden henledes på, at intet bygningsarbejde må tages i brug, forinden byggeattest er udstedt.

Synet den

Afsynet den 26.10.65.

Attest og indtægtsordre udstedt den - 4 NOV. 1965

Bygningsgebyr: 20,-

Vandafgift: 0 -


Afg. for mgl. br.stigehøjde:

Kloakafgift: 0,- / A.

Meddelt dispensationer fra:


Byggelovens §

Byggevedtægtens §

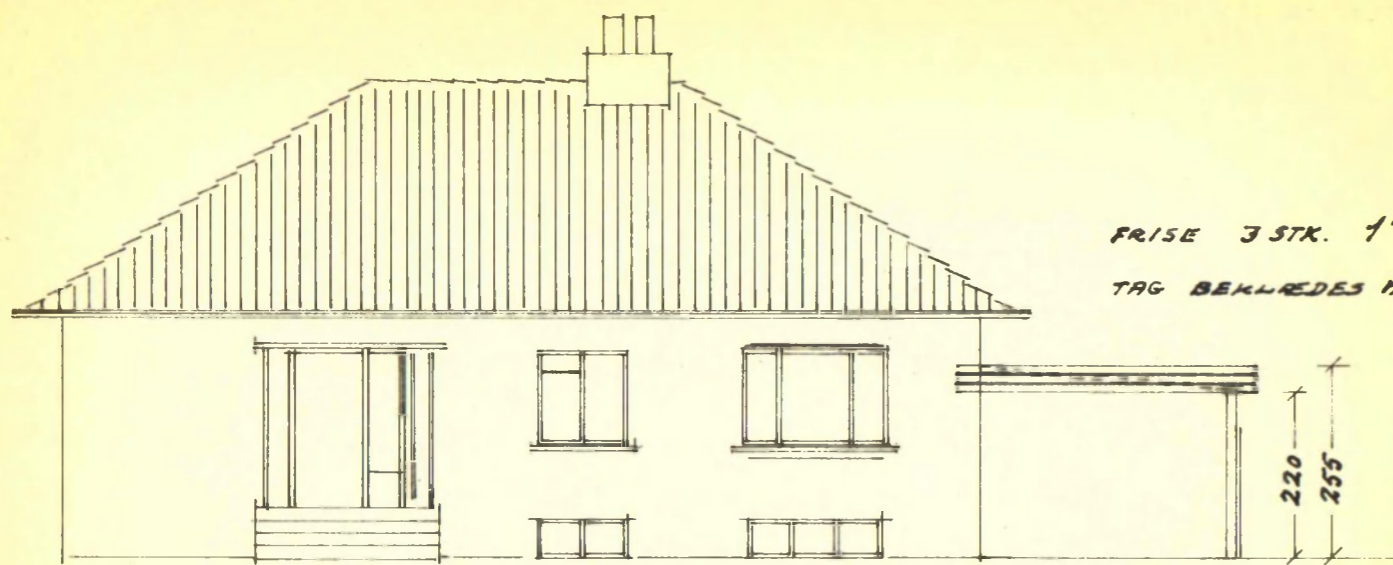


FRISE 3 STK. 1" x 4"
TAG BEKLEDES MED TAGPAP.


FACADE MOD DE MEZASVEJ.

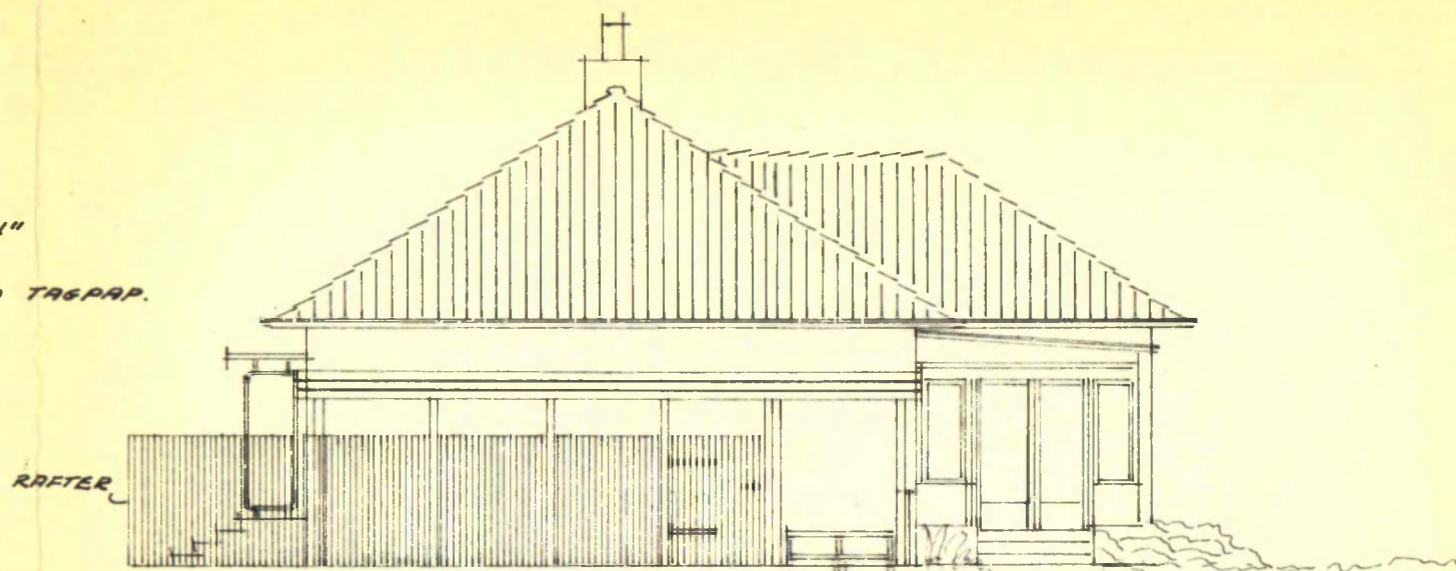

GAVL MOD HAVEN.

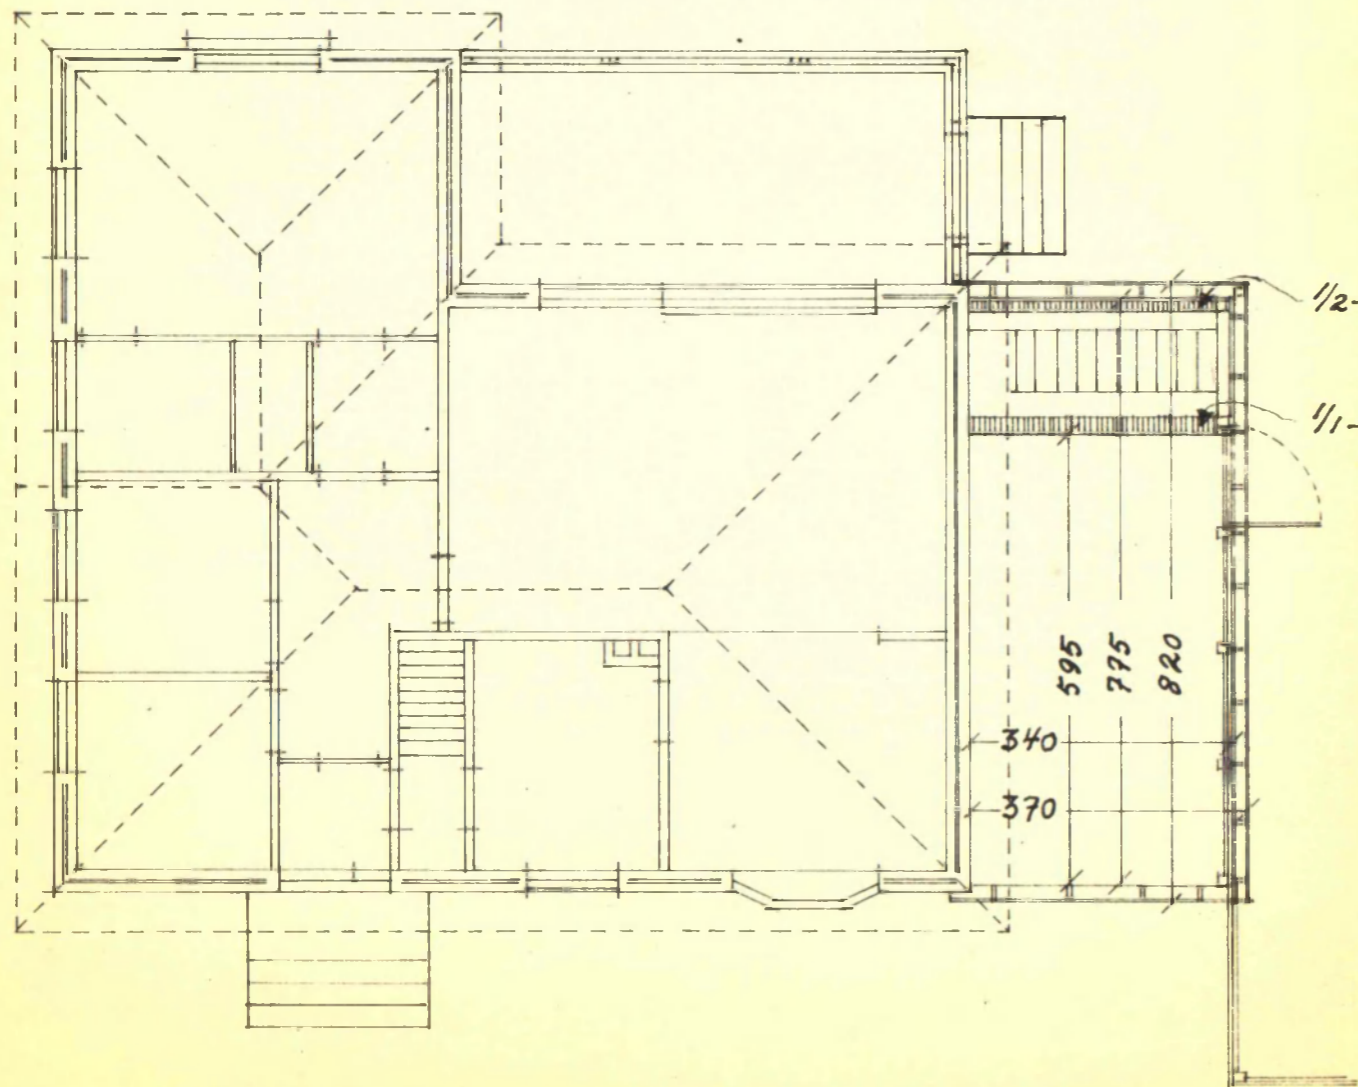

1/2-STENS MUR
100 cm. høj
1/1-STENS MUR
MURES TIL TAG.

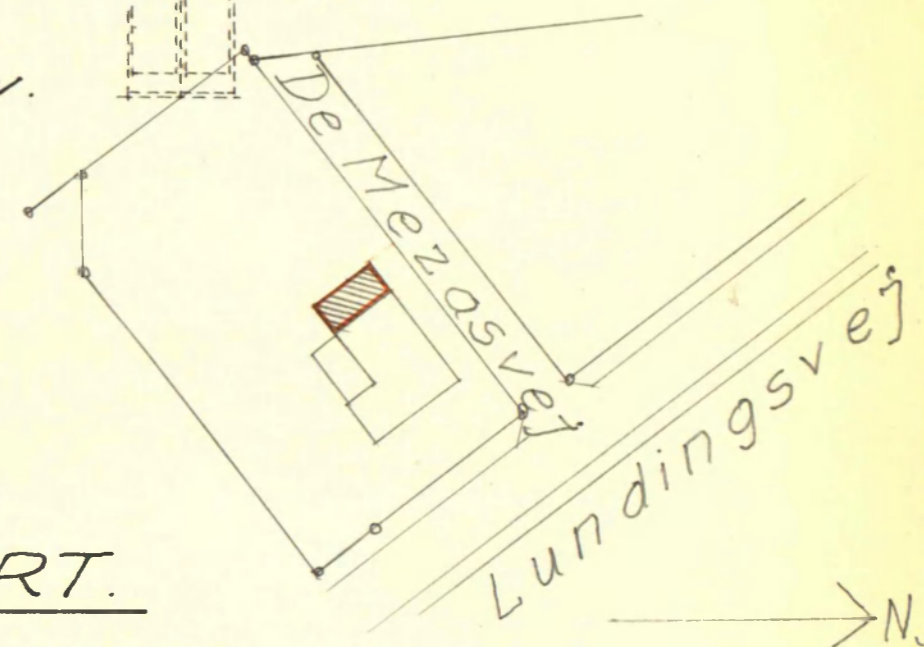

CAR-PORT.

P. HELTBORG - De Mezasvej t- Fredericia.

Mål- 1:100 - Juni 1965.

Byggejournal nr. 125 1965
Approberet. Se skrivelse af 1/7-65

Bygningsinspektøren
Fredericia
29 JUNI 1965

Stuedtømming