

Nr. 31 ~~11~~ Prinsensgade

Matr. Nr. 379 c

6683-031

Byggejournal Nr. 142/38

Bygningkom. Nr. 33/38

## Bygningsattest.

Det attesteres herved, at det under Byggejournal Nr. 142 19 38  
anmeldte Byggeføretagende paa Matr. Nr. 379 g af Bygrundene  
Prinsens gade Nr. 31  
vej  
er udført i Overensstemmelse med den for Fredericia Købstad gældende Bygningslovgivning.

Byggeføretagendet består i:

Ombygning og Paabygning af Forhuset samt Opførelse af en ny Skorsten fra Fyrrummet.

Der er ved Sagens Behandling meddelt følgende Dispensationer:  
Disp. fra Lovens § 6 om Tilladelse til udmuret Bindingsværk for en Del af Bagsiden i Loftsetagen.  
Disp. fra Vedtægtens § 16 om Tilladelse til Tagpap som Tagdækning paa ovenanførte Bygningsdel.

Bygningsinspektøren i Fredericia, den 31<sup>e</sup> Oktober 19 41.

---

Samtidig med Udleveringen af ovenstaaende Atest er flg. Afgifter m. v. indbetalt hertil:

Bygningsgebyr.....	<u>8,00</u> Kr.
Vandafgift.....	<u>8,34</u> >
Afgift for manglende Brandstige højde .....	>
.....	>
.....	>
Ialt....	<u>16,34</u> Kr.

Fredericia Kæmnerkontor, den.....19

ARKITEKT  
**GUNNAR QUIST**

FÆLLEDVEJ  
TELEFON 797

FREDERICIA, d. 11' Juni

1938

Til Bygningsinspektørens Kontor.

Ved hermed at fremsende Tegninger over projekteret Ombygning af  
Hr.Møbelfabrikant L.Heltborgs Ejendom, Matr.Nr.379<sup>c</sup> af Fredericia Købstads  
Bygrunde i Prinsensgade, anmodes om Approbation.

Arbødigst

*f* Gunnar Quist  
Architekt  
Sigurd Petersen

ARKITEKT  
**GUNNAR QUIST**

FÆLLEDVEJ  
TELEFON 797

FREDERICIA, D. 11' Juni

19 38

Til Bygningskommissionen.

Herved tillader jeg mig høfligst at ansøge den ærede Bygningskommission om Tilladelse til at maatte udføre en Paabygning, ved en projekteret Ombygning af Hr.Møbelfabrikant L.Heltborgs Ejendom, Matr.Nr.379<sup>c</sup> af Fredericia Købstads Bygrunde,- som en Mur- og Bindingsværksvæg i Henhold til Bygningslovens § 6.

Byggejournal Nr. 142/38.

Bygningskom. J. Nr. 33/38

Arbødigst

*f* Gunnar Quist  
Arkitekt  
Sjurd Pedersen

ARKITEKT

**GUNNAR QUIST**

FÆLLEDVEJ

TELEFON 797

FREDERICIA, D. 11' Juni

19 38

Til Fredericia Byraad.

Herved tillader jeg mig høfligst at ansøge det ærede Byraad om Tilladelse til at tække et Tag paa en Paabygning, ved en projekteret Ombygning af Hr.Møbelfabrikant L.Heltborgs Ejendom, Matr.Nr. 379<sup>c</sup> af Fredericia Købstads Bygrunde, med Tagpap.

Erbødigst

*f* Gunnar Quist  
Architekt  
*Sigurd Petersen*

Byggejournal Nr. 142/38

Bygningskum. J. L. r. 33/38

Freia Byraads J. Nr. 218/1938

Anbefalet i Bygningskommissionens Møde  
den 1. Juli 1938.

P. K. V.

*P. K. V.*

*Tillade*



*6/7. 1938*

*P. K. V.*

Fredericia Byraad vedtog i sit Møde d. 4. ds. at  
tillade det ansøgte.

Fredericia Byraad, d. 6/7-1938.

*P. K. V.*

ARKITEKT  
GUNNAR QUIST

FÆLLEDVEJ  
TELEFON 797

FREDERICIA, d.22 Juni

19 38

Til  
Stadsingeniøren.

Hermed fremsendes Ændring til Tegning, indsendt d.II-6-38, af Ombygning projekteret for Hr.Møbelfabrikant L.Heltberg Matr. Nr. 379<sup>c</sup> af Fredericia Købstads Bygrunde, og anmodes om Approbation paa samme.

Erbødigst

f Gunnar Quist  
Architekt

H. P. Lund.

St. Dbg. Nr.  $\frac{1568}{1938}$

B. J. 142/38 B. J. Nr. (2. s.)

## Genpart.

Matr. Nr. 379g af Bygrundene.

Byggesag Nr. 142/38.  
St. Dbg. Nr. 1680 Bygn.kom. „ 33/38.  
1938 Kloaksag „

Prinsensgade Nr. 31.

Hr. Møbelfabrikant L. Heltborg

ved Arkitekt G. Quist.

Under Henvisning til Deres Andragende af 22. Juni d. A.

med tilhørende 4 Bilag meddeles herved Approbation paa Ombygning af  
Ejendommen

paa ovennævnte Matr. Nr., for hvilket Bygningsarbejde De i Anmeldelsen er angivet  
som ansvarlig Bygherre.

Approbationen gives iøvrigt paa følgende Betingelser:

- 1) Bygningslovgivningens, herunder Byggevedtægts, Forskrifter skal nøje overholdes. \*)
- 2) Eventuelle paa Grunden hvilende Servituter o. lign. skal iagttages og respekteres.
- 3) Det maa paavises, at 6" x 6" Drageren ved Bindingsværkspaabygningen er tilstrækkelig til at modtage Tagtrykket, samt om det eventuelt er nødvendigt at anbringe en Søjle til Understøtning af den Ende af Drageren, der hviler paa det første hele Spærfag.
- 4) Tørrestuen med tilstødende Kanal maa udføres i Henhold til Ministeriets Bekendtgørelse af 1. Juni 1933 om Indretning af Tørrestuer, hvorfor Murværket omkring den projekterede Tørrestue maa udføres som 1 Stens Mur (Grundmur), og Kanalen maa udføres af  $\frac{1}{2}$  Stens Mur eller mindst 4 cm tyk Monier.

Det meddeles samtidig, at Bygningskommissionen i sit Møde den 1. ds. har vedtaget at dispensere fra Byggelovens § 6, saaledes at det paa Bagbygningen i samme Ejendom tillades at udføre et Stykke

---

\*) Opmærksomheden henledes paa, at intet Bygningsarbejde maa tages i Brug forinden Byggeattest er udstedt.

Mur- og Bindingsværkssvæg, saaledes som vist paa vedlagte approbe-  
rede Tegning.  
" Det meddeles endvidere, at Byraadet i sit Møde den 4. ds.  
har vedtaget at dispensere fra Vedtagtens § 16, saaledes at det  
tillades at tække Taget over ovenanførte Ombygning med Tagpap.

Bygningsinspektøren i Fredericia, den 8. Juli 1938.

Med tilføjende Bilag meddeles herved Approbatum paa  
Leder Henvæling til Deres Andragende af  
ved

som nævnte Bygning  
paa ovennævnte Matr. Nr. for hvilket Bygningsarbejde De i Anmeldelsen er angiver  
approbatum gives lovlige paa følgende Betingelser:

- 1) Bygningslovgivningens, herunder Byggeskiklovens, Forskrifter skal nøje overholdes.
- 2) Eventuelle paa Grunden holdende Servitutter o. lign. skal iactages og respekteres.

Poinensgade Nr. 31

Matr.-Nr. 379 af Byggenheden

Byggesag Nr. 142/39

Kl. Jr. Nr.

Udførte: *samt Opførelse af nye Kloaker for Byggenheden*  
*Ombygning og Postbygning af Bolushuset i Aaret 1938-40*  
Bygherre: *Mobelfabrikant K. Helberg*  
Arkitekt: *Arktitekt G. Quist.*  
Murermester:  
Tømrermester:  
Snedkermester:  
Vand- og Gasmester:  
Centralvarme:  
Elektrisk Anlæg:  
Malerarbejde:  
Blikkenslagerarbejde:  
Glarmesterarbejde:

Meddelt Dispensationer:

- a. Bygningsloven § 6 om Tilladelse til udmærket Bygningsskema for en
- b. Bygningsvedtægten § 16 " " " Tagpap <sup>som</sup> ~~fra~~ Ud af Bygningen i Heltetagen
- c. Sundhedsvedtægten " " " Tagdekning på ovennævnte Bygningsdel
- d.

Under Tag:

Synet: 9/8 1941

Udstedt Byggeattest den 31 OKT. 1941

Betalt følgende Afgifter

- a. Byggeskifte: 8,20 kr.
- b. Vand til Bygningsbrug: 8,34
- c. Kloakafgift:
- d. Manglende Brandstige højde: ~~3,00 kr.~~
- e.

Andre Bemærkninger vedrørende Bygearbejdet: *Postbygning se under Dispensationer*

Hr. Møbelfabrikant L. Heltborg.

DRAGER I VÆRKSTEDER. (5,5m)

Bjælkelag og Drager 100 kg/m<sup>2</sup>  
Tilfældig Last 200 - -  
300 kg/m<sup>2</sup>

Belastning = 300 · 5,5 · 3,62 = 5990 kg

M = 1/80 · 5990 · 5,5 = 3295 kgm

W =  $\frac{329500}{1200} \approx 275 \text{ cm}^3$       NP 24 = 354 cm<sup>3</sup> ✓

*for Nedlagning til 400  
krøn 5459 kg.*

SØJLE PAA 1<sup>ste</sup> SAL.

5990 kg Belastning, Længde 2,65m      DIMIN Nr. 10 ✓

SØJLE I STUEETAGEN.

Belastning 5990 · 2 = 11980 kg, Længde 3,0m      DIMIN Nr. 12 ✓

DRAGER OVER PORTAABNING.

Belastning: Etageadskillelser	3,1.1,9.300.2	= 3540 kg	✓
Murværk	3,1.3,7.420	= 4815 --	✓
Tagværk	3,1.5,8.95	= 1708 --	✓
Sne og Vind	3,1.4.100	= 1240 --	✓
Drageren	ca	= 160 --	✓
		<u>11463 kg</u>	<u>2Stk.NP Nr.20</u> ✓

DRAGER I PORT.



Belastning: 3,1.3,62.300 = 3375 kg      NP Nr.18 ✓

Byggejournal Nr. 142  
1938

Approberet. Se Skrivelse af 8 1938

*O. Gunn-Schwarzen*


*f. Gunnar Oust  
Arkitekt  
Siger Olufsen*

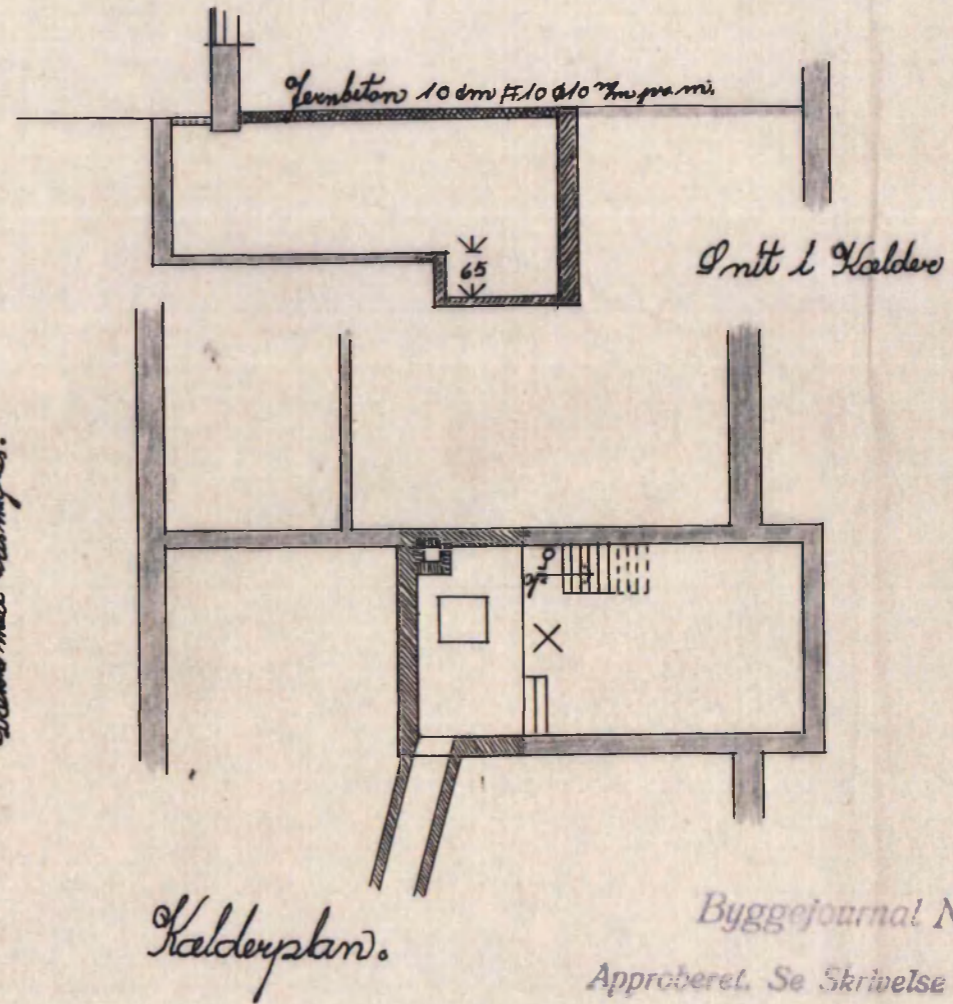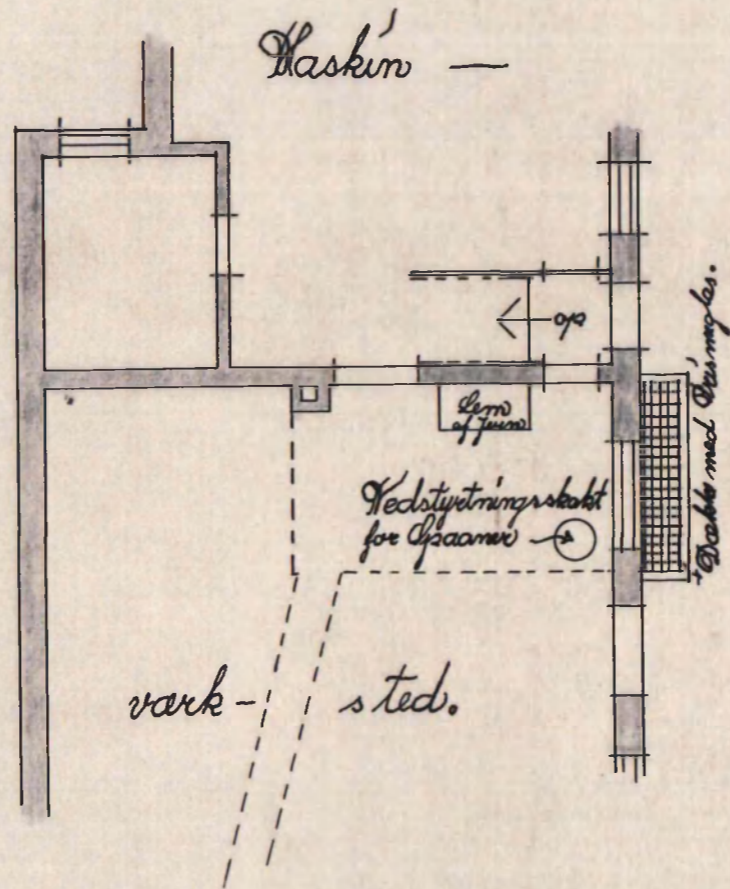


Byggejournal Nr. 142  
1938  
Approberet. Se Skrivelse af 8 / 7 1938  
O. Gunnar Selmer

Ombygning proj. for Hr. Møbelfabrikant L. Heltborg.  
Water Nr. 379<sup>c</sup> af Fredericia Købstads Bygrunde.  
Fredericia i Juni 1938


f Gunnar Quist  
Arkitekt  
H. P. Lund

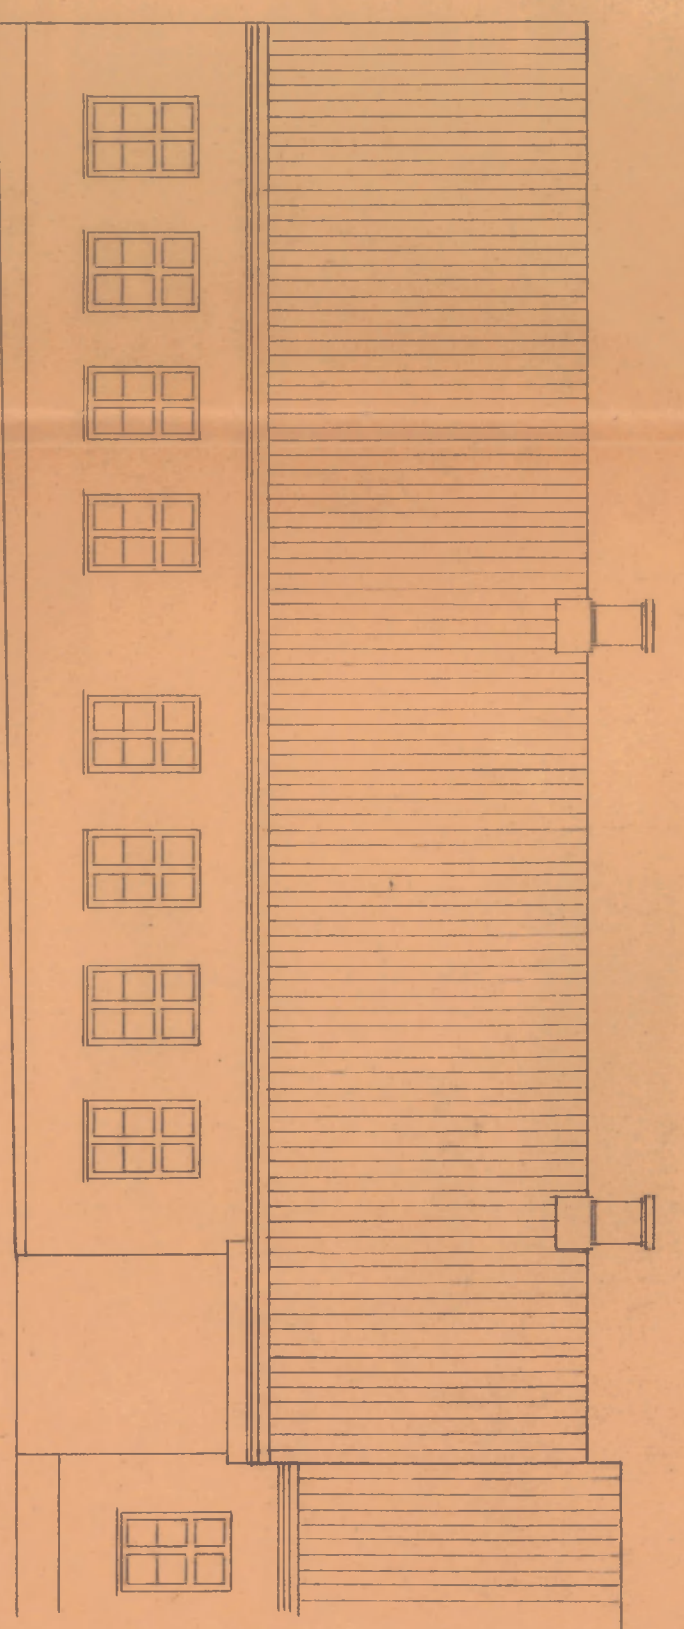


Facade mod Rindensgade.

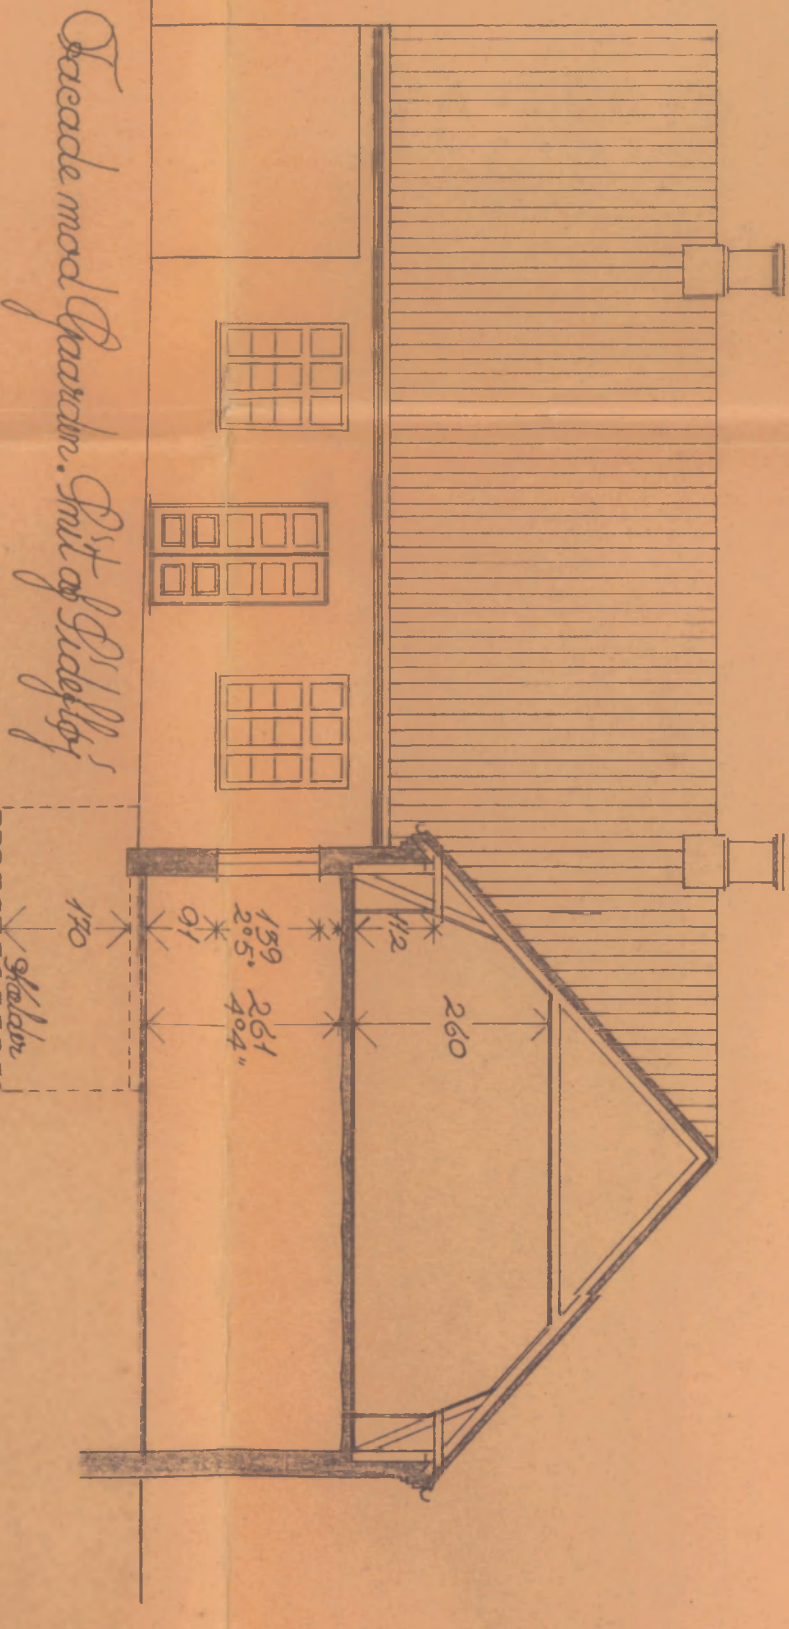



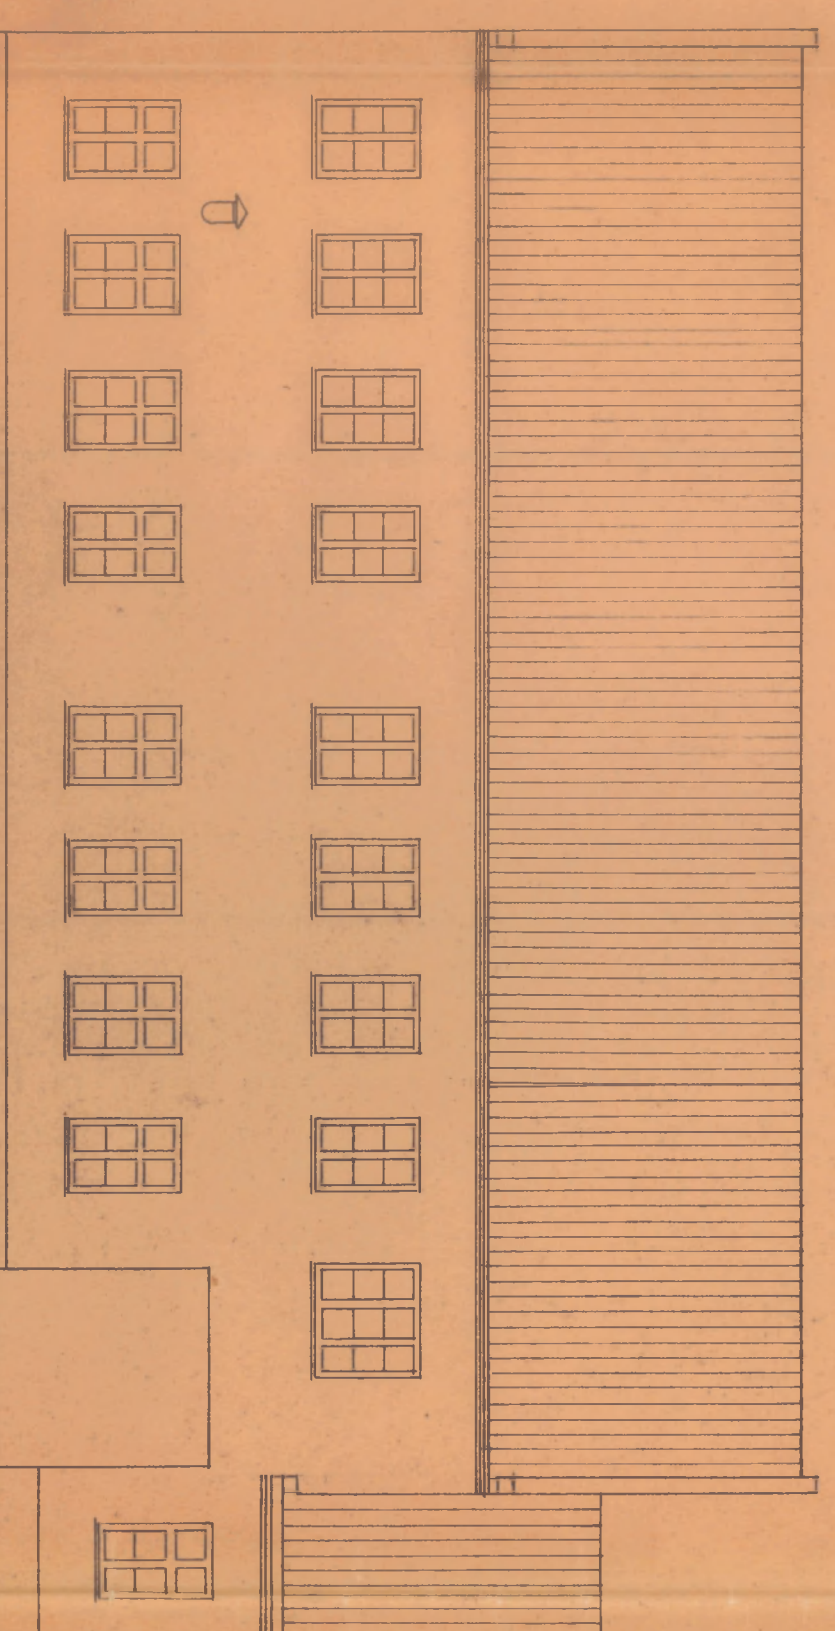

Facade mod Rindensgade.

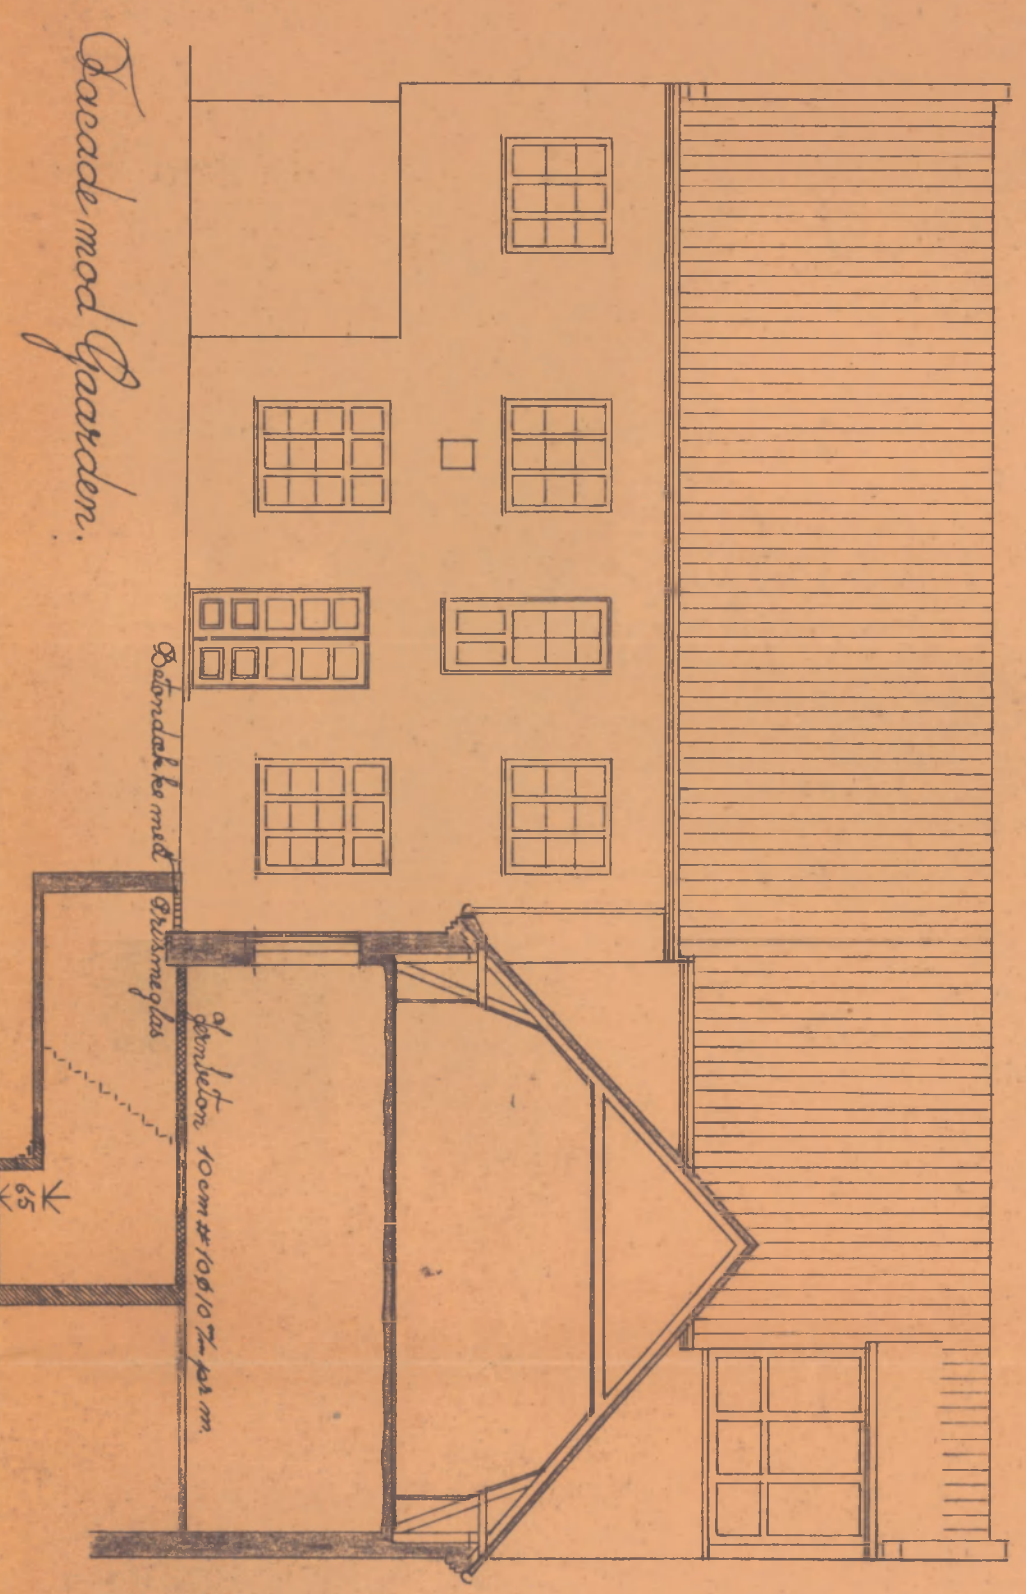


Facade mod Garsden.

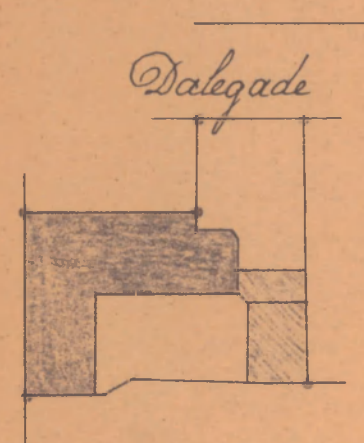


Rindensgade

Plaanplan Skal 1800


Byggesjournal Nr. 1038  
 Approbet. Se skitser af 1838  
 O. Gunn-Blomman

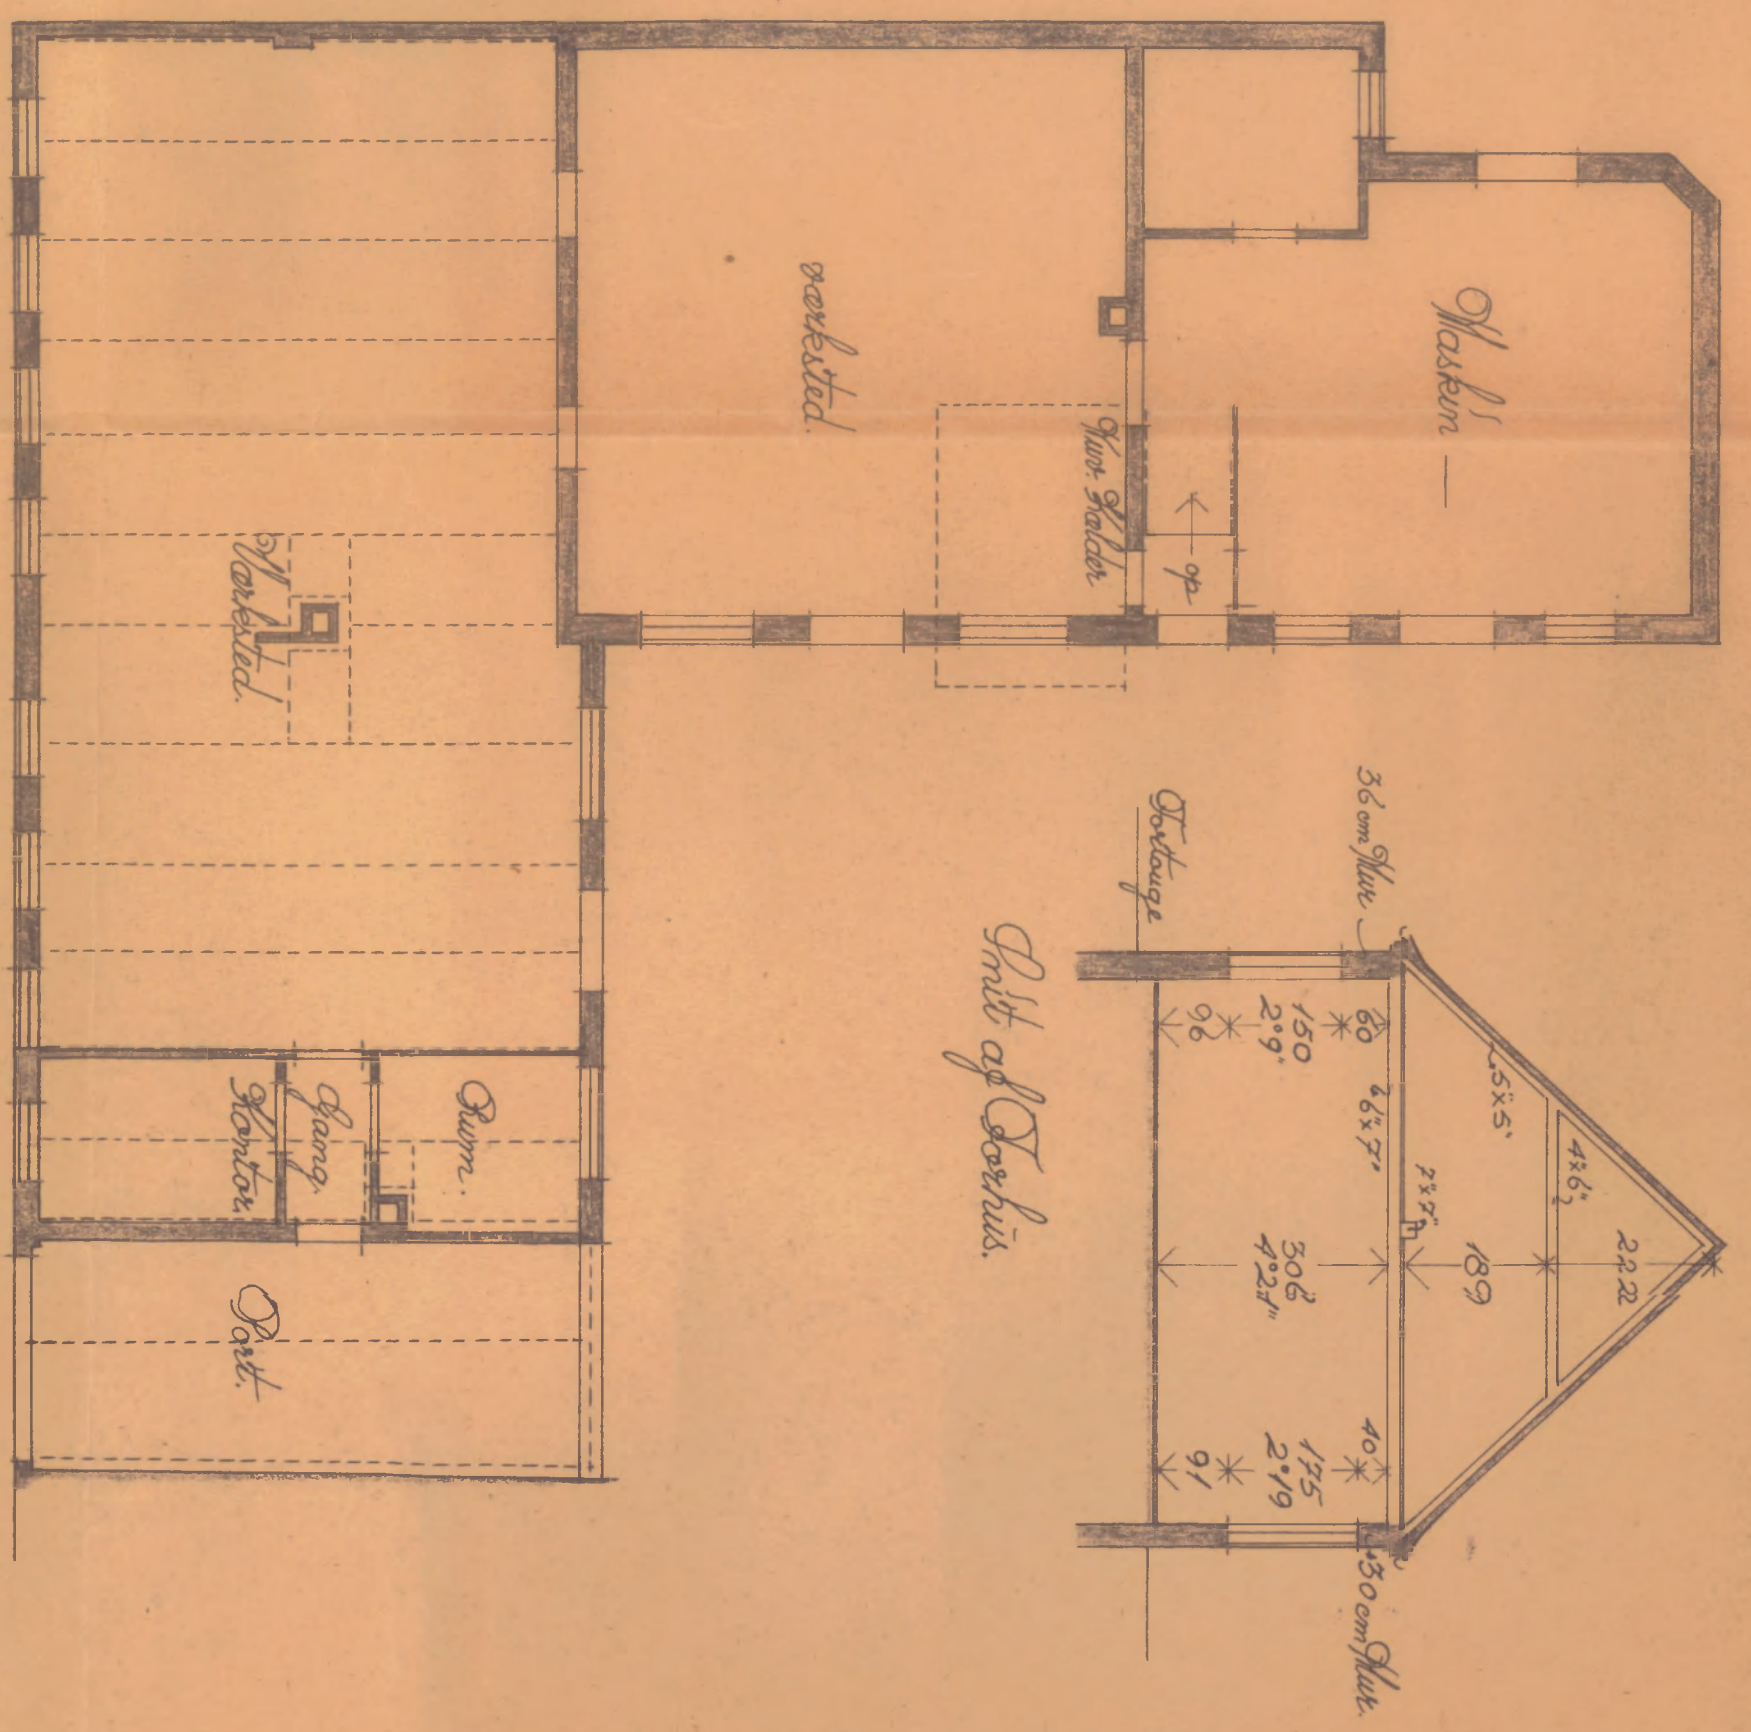

Plaanplan - Pannalng.

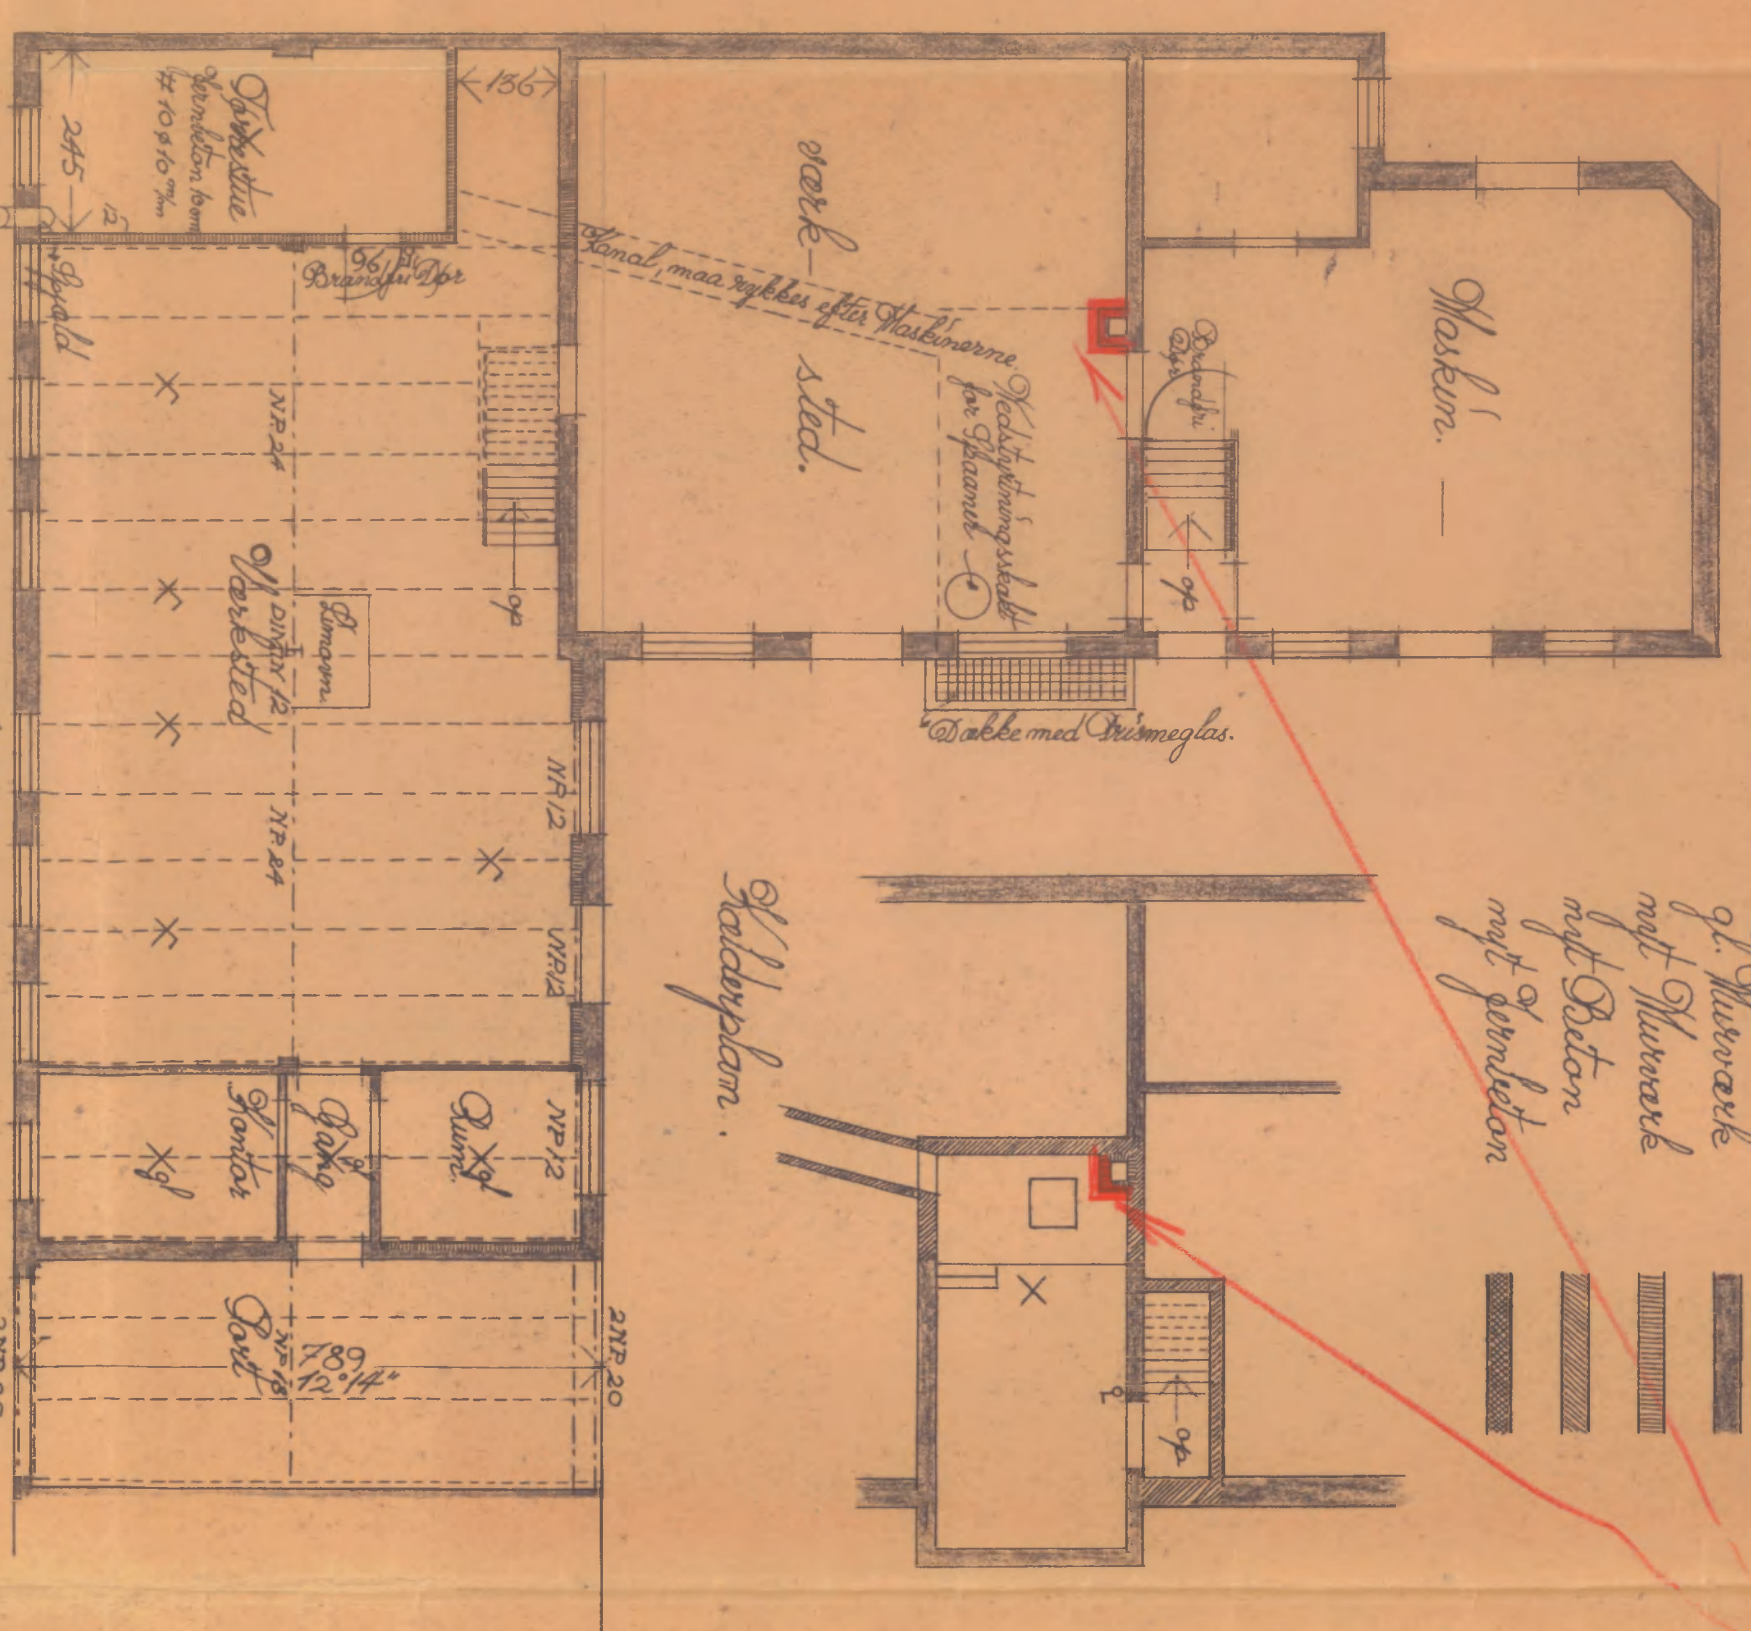


Plaanplan.

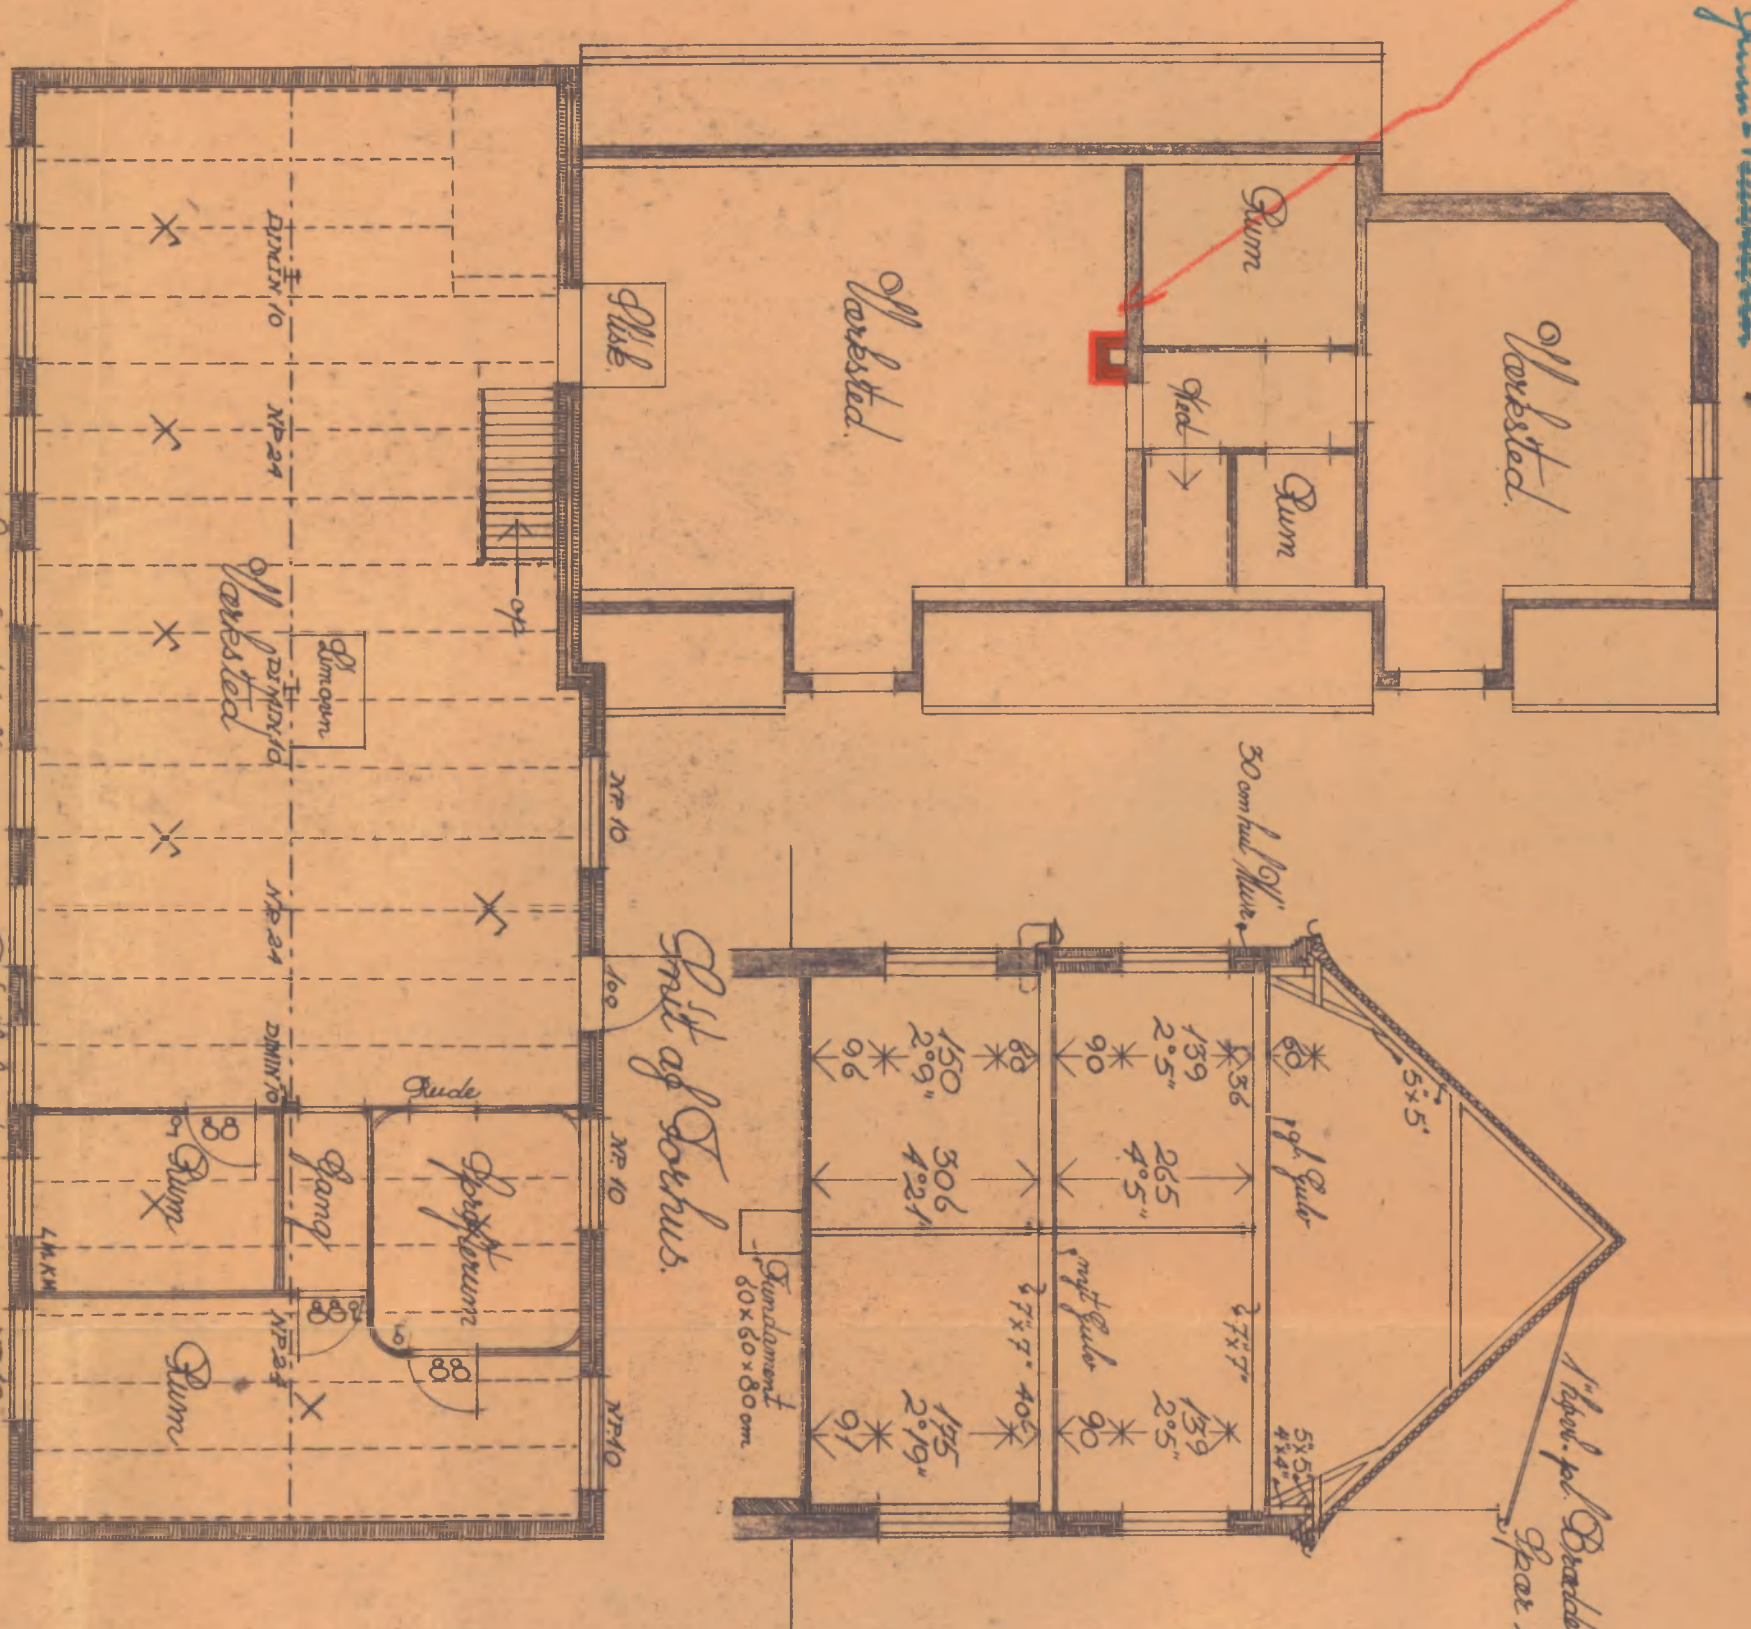


1ste Pl




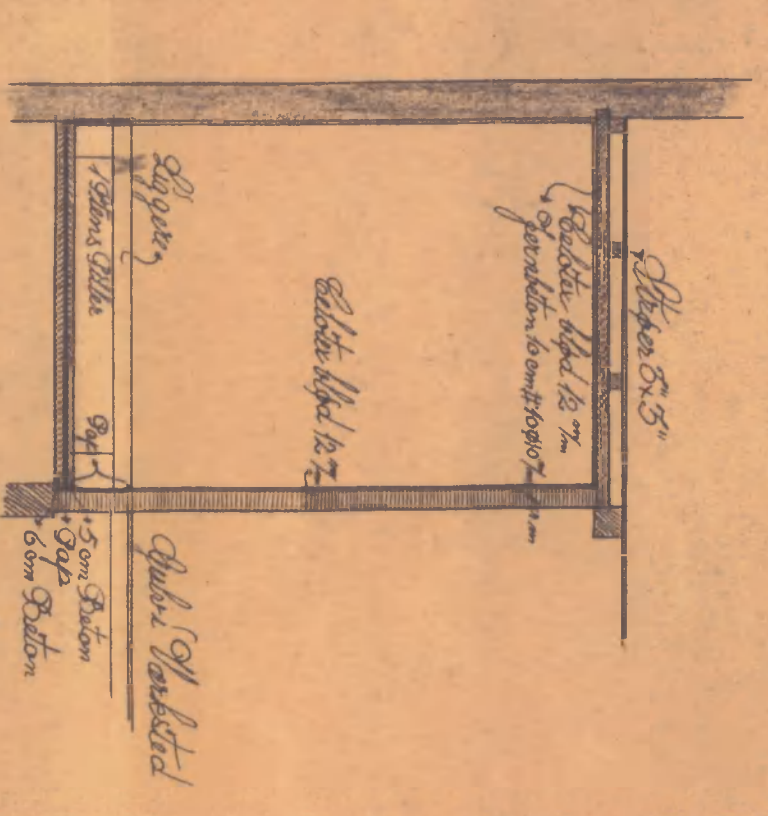


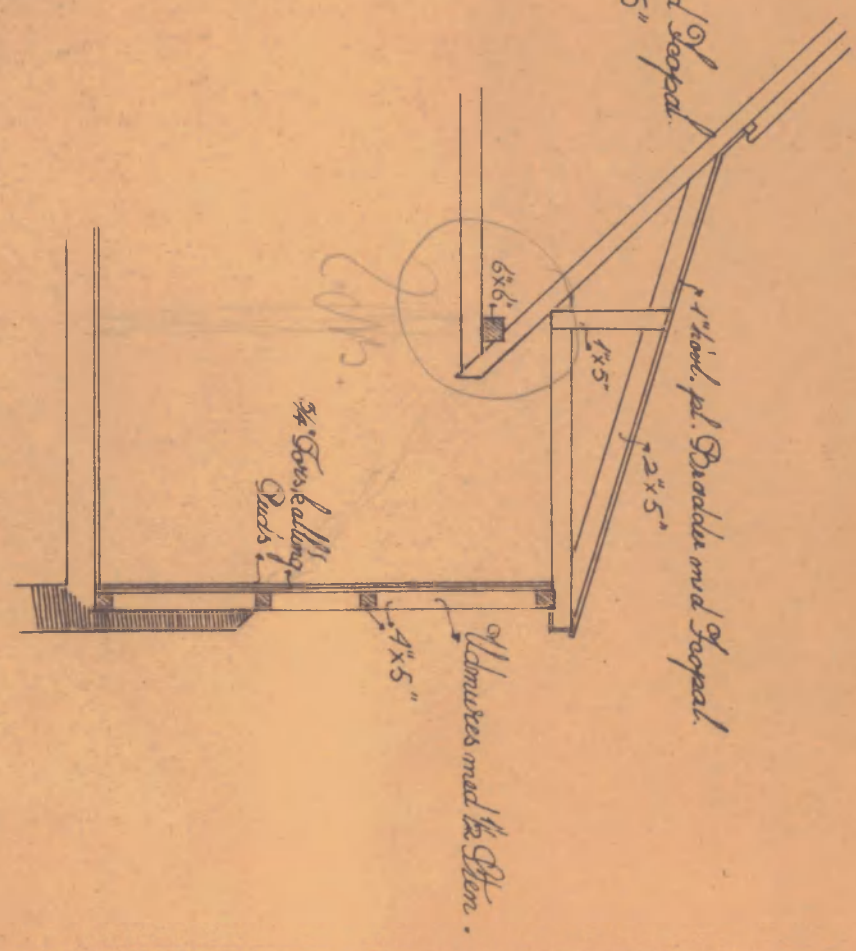


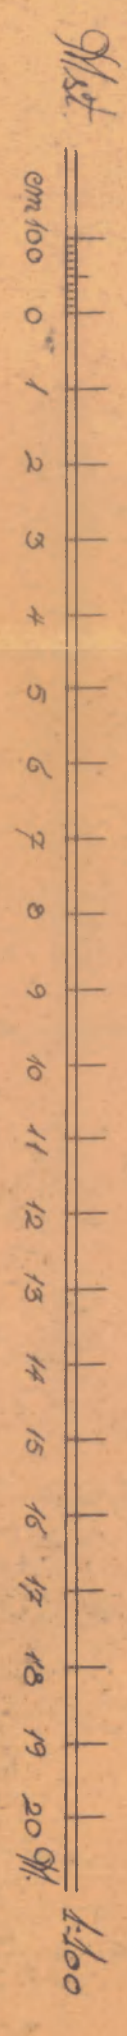

Byggesjournal Nr. 1038  
 Approbet. Se skitser af 1838  
 O. Gunn-Blomman

